

Commune de FERLENS

Plan de zones

1/5'000

0 100 200 m




Bureau technique STUBY Sàrl 1083 Mézières

Tél. 021/903.22.51 Fax 903.31.46 /E-mail: stuby.sarl@bluewin.ch

12.12.2013

DT 1758

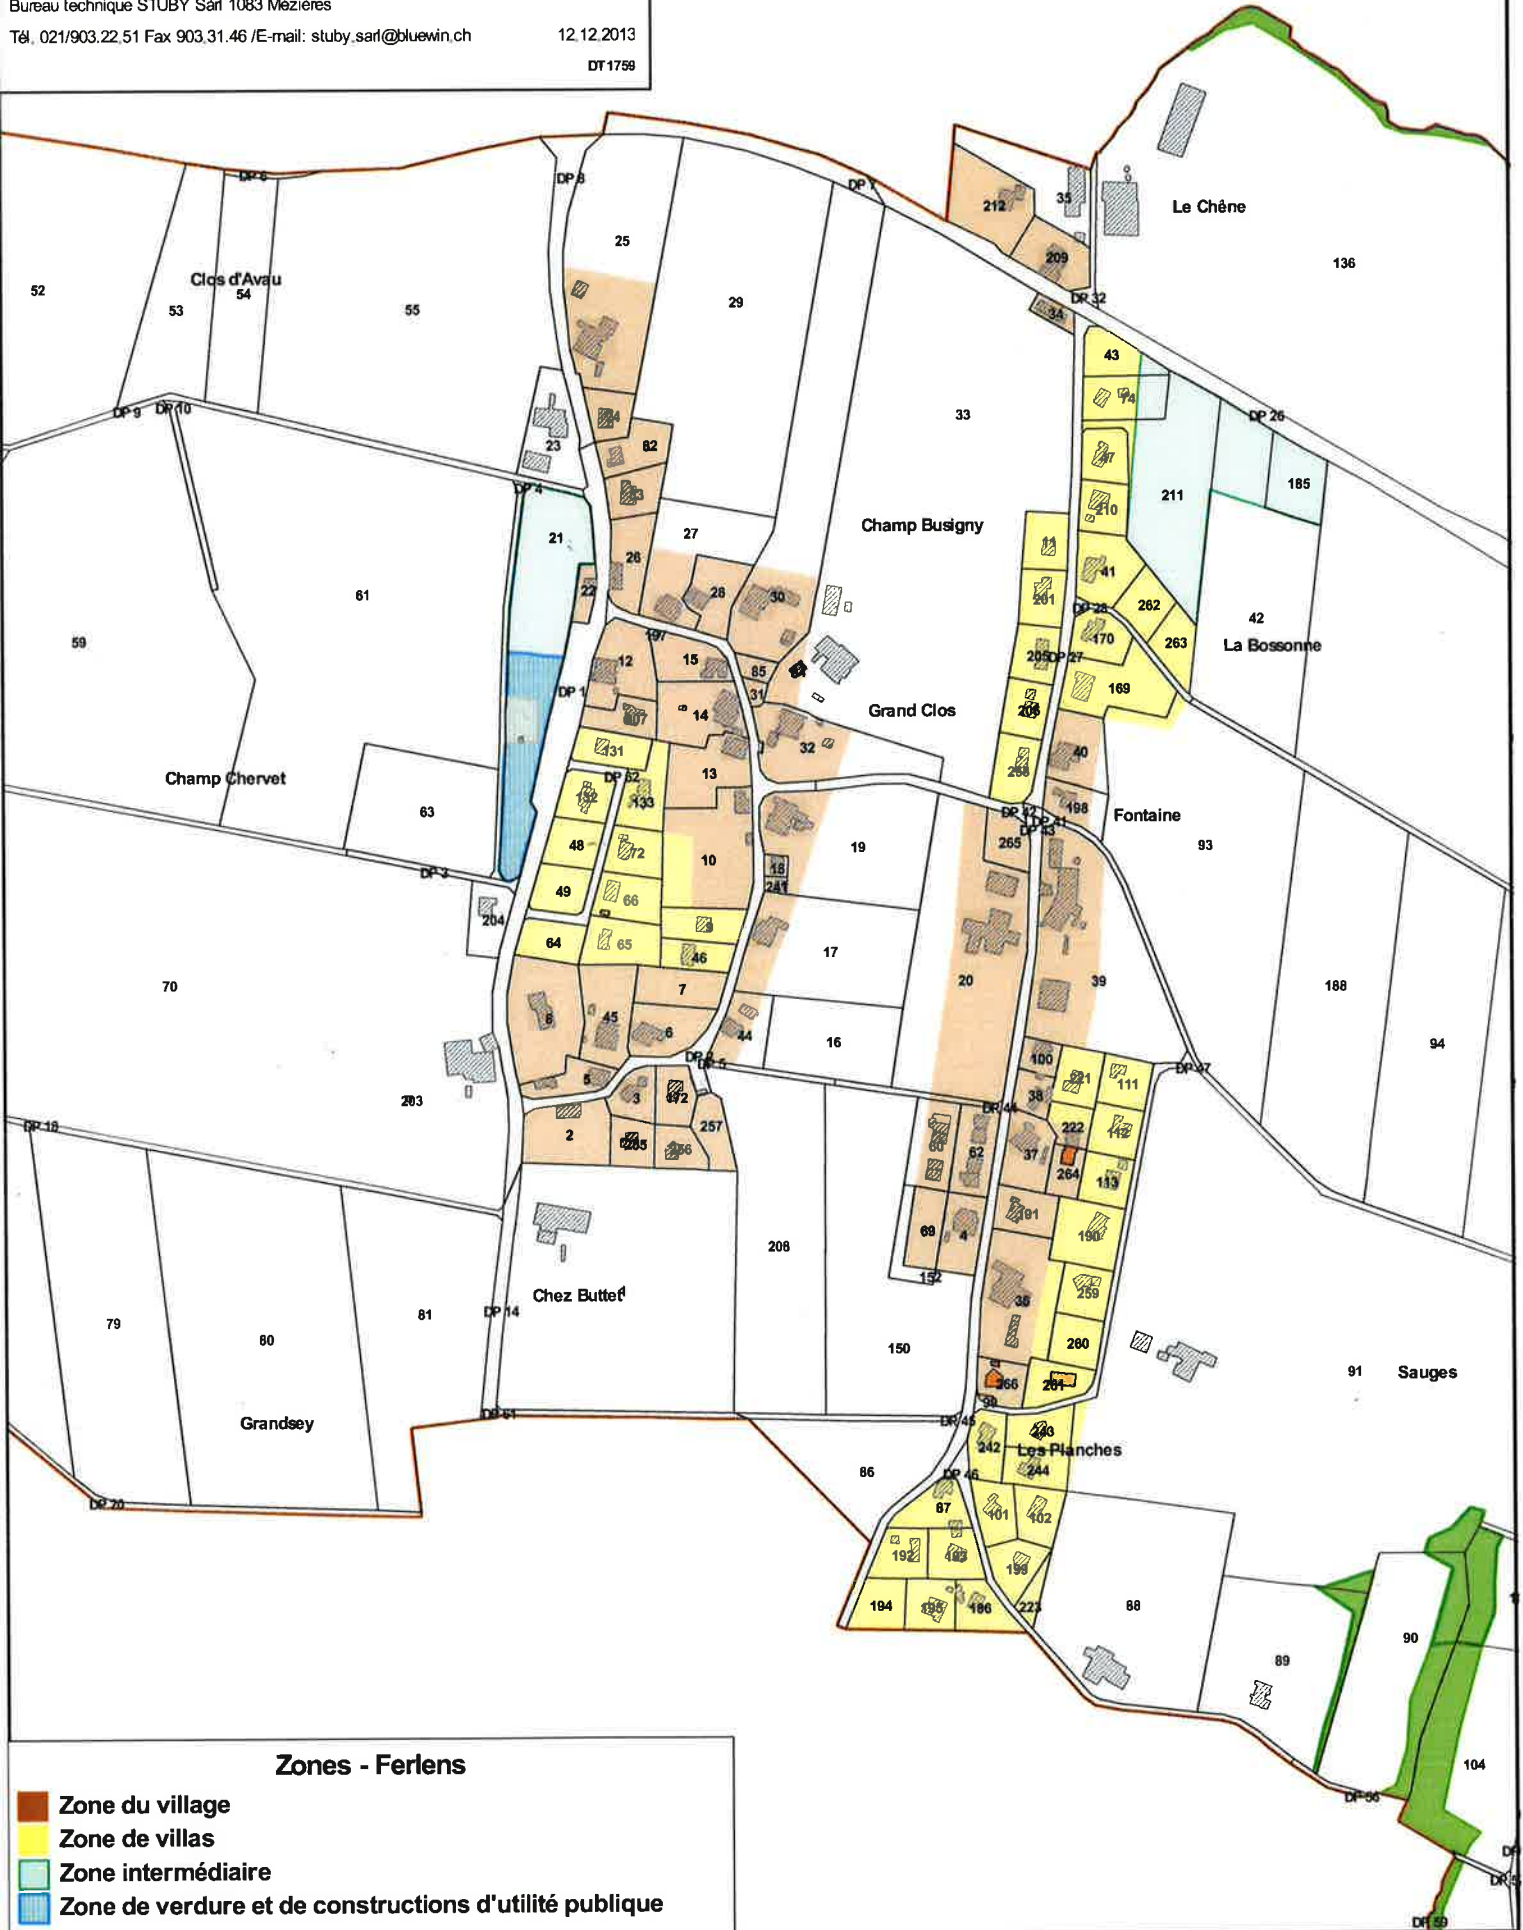

Zones - Ferlens

- Zone du village
- Zone de villas
- Zone intermédiaire
- Zone de verdure et de constructions d'utilité publique