

Commune de Jorat-Mézières - Carrouge

DT 4386-1/THCA

Coordonnées moyennes : 2'548'010 / 1'161'060

Mézières, le 18 septembre 2024

Lieu -dit / adresse	Ecorche Boeuf / Route des Brigands 11
Affectation du sol selon PGA	Zone de verdure / Zone mixte
Affectation du sol selon PACom en cours	Zone de verdure 15 LAT / Zone d'habitation de très faible densité 15 LAT
Secteur de protection des eaux	Au
Dangers naturels selon PACom en cours	Selon géoguichet - Danger nul Selon PACom en cours - Secteur de restrictions lié à un danger naturel de type inondation selon l'art. 9. 11 du règlement
Limite des constructions	<u>Art. 36 LRou</u> <u>Art. 27 LVLFo</u> Bâtiment ECA 131 : note 4
Note au recensement architectural	II
Degré de sensibilité au bruit	Art. 23.1 RPACom en cours (affectation)
Dérogations	Oui
Immatriculation au RF après travaux	

SERVITUDES :

Aucune

MENTIONS :

- C Administrateur ID.011-2012/000095
- C Gages sur les parts ID.011-2012/000098

Plan dressé pour mise à l'enquête

Mise en conformité des aménagements extérieurs

PROPRIETE DE :	PARC.	DESIGNATION RF	
PPE fts 5806/345-1 à 5806/345-3	345	Surface totale	1'467 m²
		Bâtiment ECA 131	110 m ²
		Jardin	1'357 m ²

PPE fts 5806/345-2
Rodriguez Jean Michel
Santos Quaresma do Vale Ana Luísa

Les propriétaires de la PPE fts 5806/345-2 :

Sceau communal :



Soumis à l'enquête publique
du - 6 NOV. 2024 au - 5 DEC. 2024


Les propriétaires des fts 5806/345-1 et 345-3 (pour accord) :

Vaucher Jeremy
Vaucher Meggie Lydie Laëticia Séverine

GEMETRIS

GEOMATIQUE
INFRASTRUCTURES
INNOVATION
TECHNOLOGIES

G. Steiner

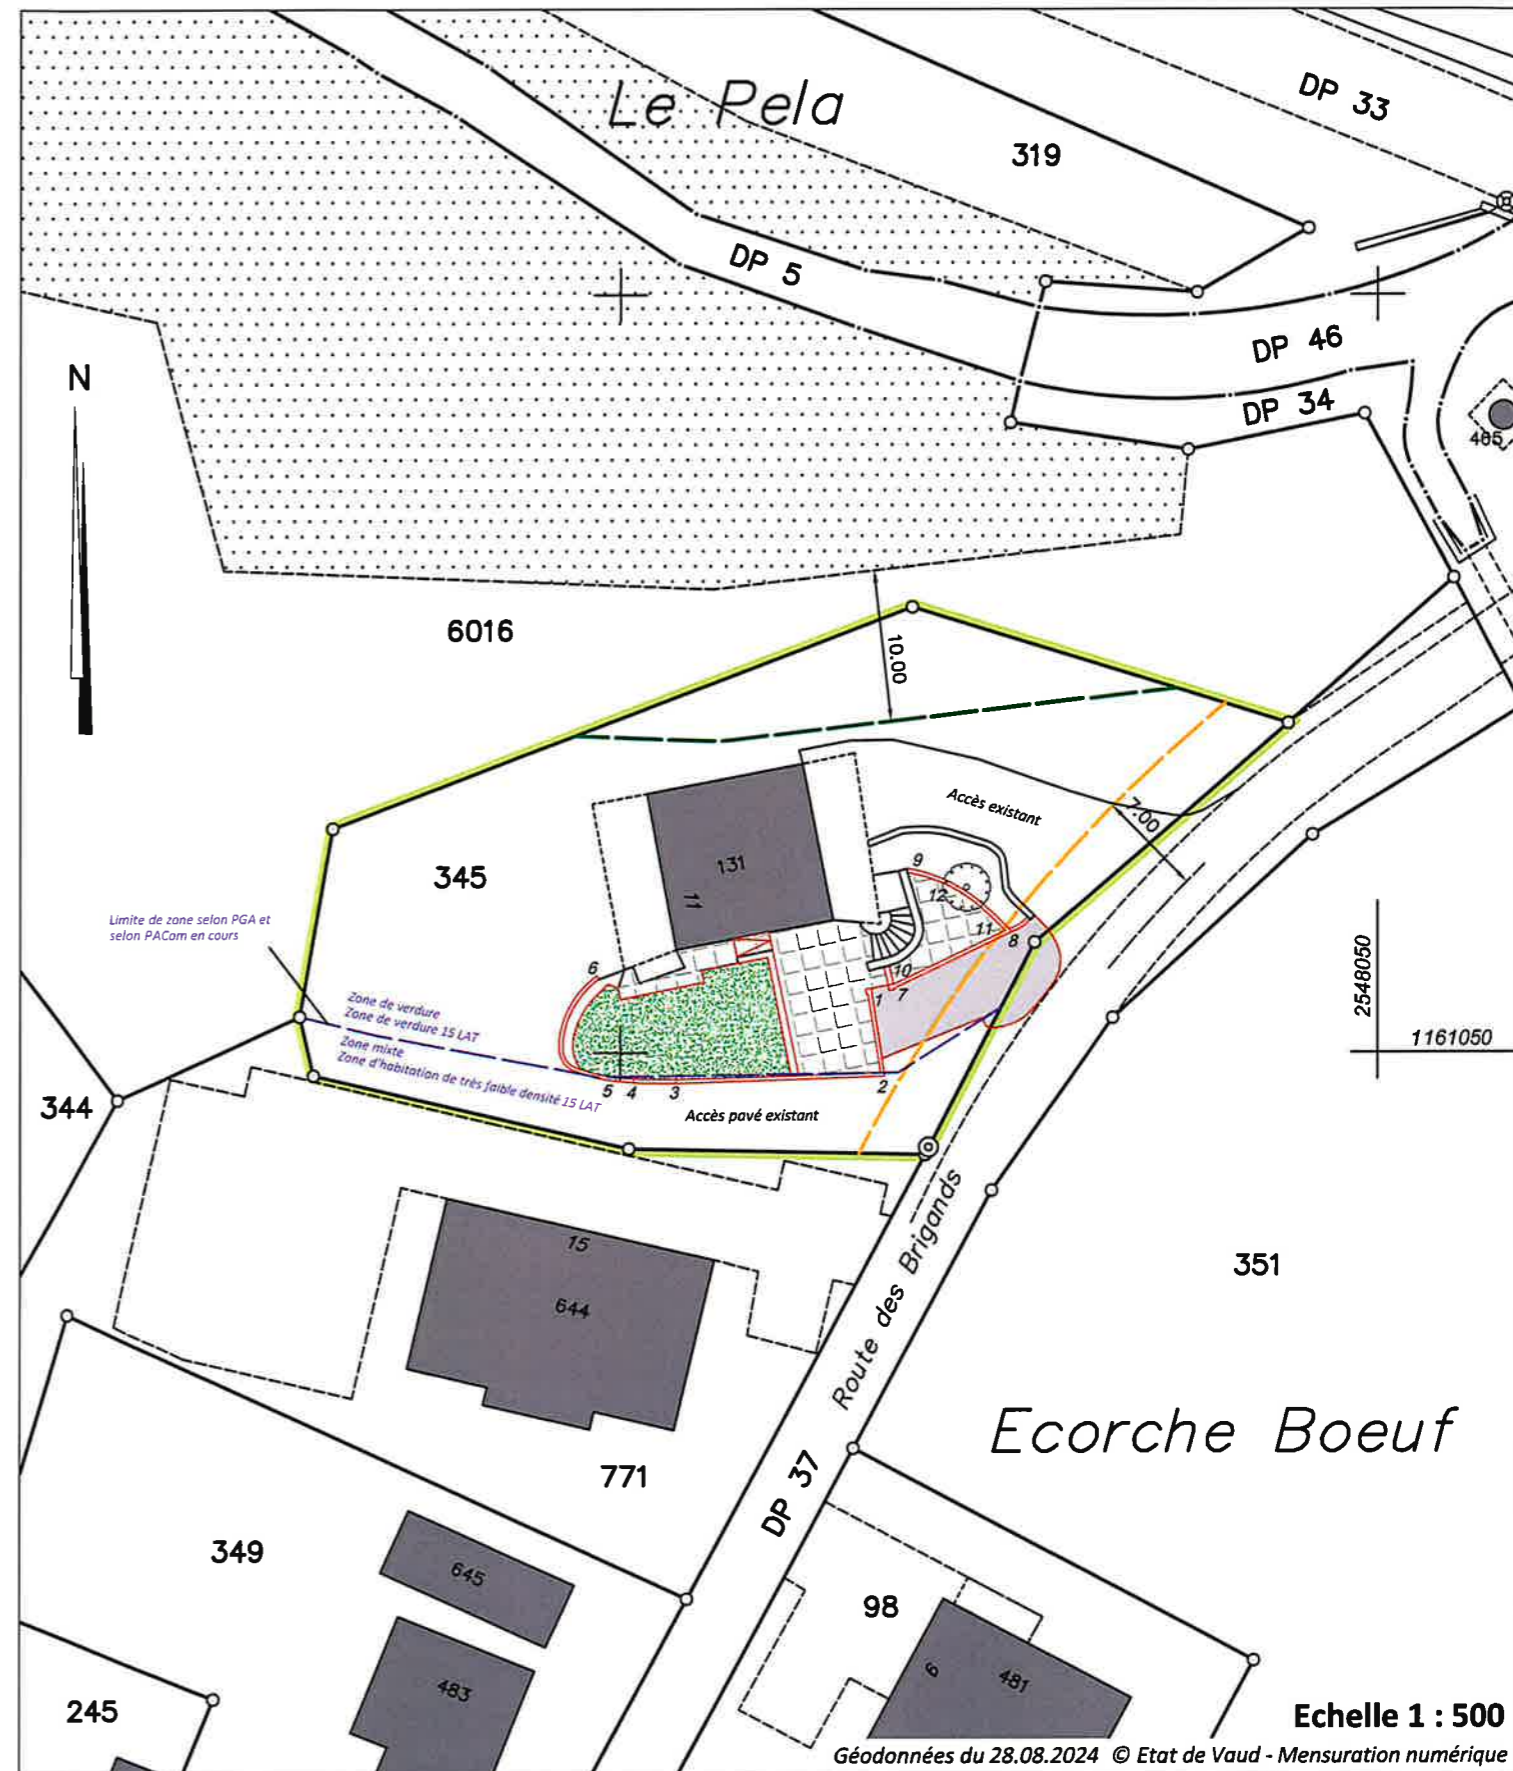

Echelle 1 : 500

Géodonnées du 28.08.2024 © Etat de Vaud - Mensuration numérique

Propriétaires voisins:

- 771 PPE Jorat-Mézières fts 5806/771-1 à 5806/771-10
- 6016 Guyot Jonas et Guyot Gabriel

Hauteur extérieure mur: selon relevés du 03.09.2024

1 ~1.55m	4 ~1.50m	7 ~1.55m
2 ~1.55m	5 ~1.60m	6 ~1.70m
3 ~1.40m	6 ~1.10m	8 ~1.70m

Hauteur intérieure mur: selon relevés du 03.09.2024

10 ~1.05m
11 ~1.05m
12 ~1.05m

Légende:

- Accès pavé nouveau
- Dallage
- Gazon synthétique
- Palissade en briques
- Arbre existant