

MW1 Sunrise
CENT: +26.30 POLE: 1
AZ: 8°
CONTRE-POSITION:

A_SR36 Sunrise
CENT: +24.26 POLE: 1
AZ: 10°
UK ANT: +23.21

A_SRLW/HG Sunrise
CENT: +24.26 POLE: 1
AZ: 10°
UK ANT: +23.21

MW3 Sunrise
CENT: +58.00 POLE: 3
AZ: 250°
CONTRE-POSITION:

MW2 Sunrise
CENT: +57.00 POLE: 3
AZ: 220°
CONTRE-POSITION:

B_SR36 Sunrise
CENT: +27.23 POLE: 2
UK ANT: +26.18
AZ: 130°

B_SRLW/HG Sunrise
CENT: +27.23 POLE: 2
UK ANT: +26.18
AZ: 130°

C_SR36 Sunrise
CENT: +27.23 POLE: 2
UK ANT: +26.18
AZ: 230°

C_SRLW/HG Sunrise
CENT: +27.23 POLE: 2
UK ANT: +26.18
AZ: 230°


Container type
KIFA S3
Ral 6003

Climatiseur

Tableau de Comptage

Transformateur

± 0.00 = 732.56m. s.m.

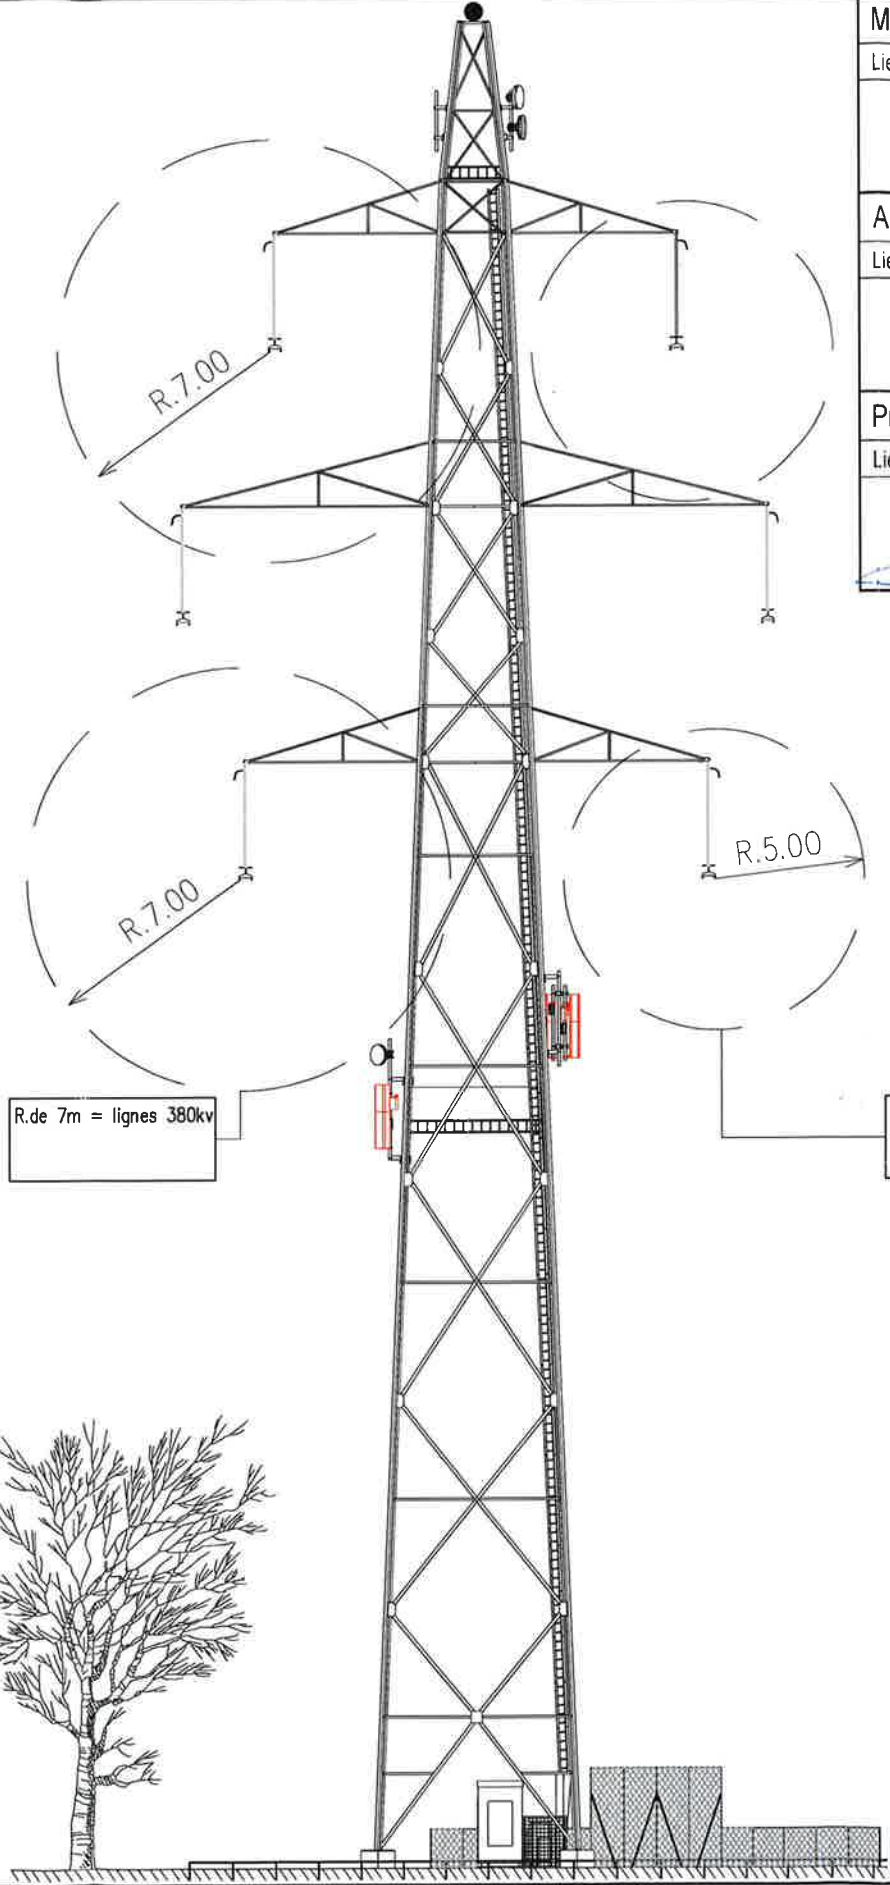

R.de 7m = lignes 380kv

R.de 5m = lignes 220kv

Nouveau
 Démolition
 Existant

0 5m

Maître d'ouvrage: Sunrise Thurgauerstr. 101B, 8152 Glattpark (Opfikon) Sunrise GmbH
Lieu: 1052 Le Mont-sur-Lausanne Date: 25. Nov. 2024
Sunrise GmbH
José Couto
Auteur du projet: axians Axians Suisse SA, En Budron H10 1052 Le Mont-sur-Lausanne
Lieu: 1052 Le Mont-sur-Lausanne Date:
Mike Fridelance
Propriétaire:
Lieu: Mézières Date: 04.12.2024

Sunrise GmbH
P. P. José Couto

Drawing description: Elévation Nord-Est		Expansion: 00	axians	PLC: CPK:	Index: B	Description: Autorisation ordinaire rétroactive des antennes adaptatives avec facteur de correction	Drawn: CLX / SIA	Date: 03.10.2024	Site: Mézières	Site number / candidate: VD337-1	<p>Sunrise GmbH Thurgauerstrasse 101B 8152 Glattpark (Opfikon)</p>
Address: Chemin des Grottes - Terrain de sport			En Budron H10 1052 Le Mont-sur-Lausanne	Easting: 2548552					Place: Mézières (VD)	Postcode: 1083	
Scale: 1:100 / 1:250	Drawn: CLX	Checked: COJ	Tel: +41 (0)21 851 78 78 E-Mail: lausanne@axians.com	Northing: 1159677					Drawing number: VD337-1_PA_03_B	Type: Type	
Date: 26.09.2024		Date: 26.09.2024		Sea level: ± 0.00 = 732.56 m d'altitude							
				Destination:							
				Phase: NS							

Page: (3/3)
PA PERMIT APPLICATION